

20.11.2018



Město Hořovice
Palackého nám. 2, Hořovice

Město Hořovice zveřejňuje podle § 39 odst. 1 zákona č. 128/2000 Sb.,
o obcích (obecním zřízení), ve znění pozdějších předpisů

záměr pronajmout nemovité věci:

pozemek p.č. 2387/4	o výměře 58 m ² ,	ostatní plocha, jiná plocha
pozemek p.č. 2387/6	o výměře 1874 m ² ,	ostatní plocha, jiná plocha
pozemek p.č. 2387/7	o výměře 11487 m ² ,	ostatní plocha, jiná plocha
pozemek p.č. 2387/9	o výměře 4219 m ² ,	ostatní plocha, jiná plocha
pozemek p.č. 2387/10	o výměře 1775 m ² ,	ostatní plocha, jiná plocha
pozemek p.č. 2387/13	o výměře 2886 m ² ,	ostatní plocha, manipulační plocha
pozemek p.č. 2387/15	o výměře 42 m ² ,	ostatní plocha, jiná plocha
pozemek p.č. 2388/1	o výměře 665 m ² ,	ostatní plocha, skládka
pozemek p.č. 2388/3	o výměře 2442 m ² ,	ostatní plocha, skládka
pozemek p.č. 2388/5	o výměře 3286 m ² ,	ostatní plocha, skládka
pozemek p.č. 2388/7	o výměře 193 m ² ,	ostatní plocha, skládka
pozemek p.č. 2388/9	o výměře 5593 m ² ,	ostatní plocha, skládka
pozemek p.č. 2388/11	o výměře 146 m ² ,	orná půda, zem. půdní fond
pozemek p.č. 2388/12	o výměře 49 m ² ,	orná půda, zem. půdní fond
pozemek p.č. 2389	o výměře 5002 m ² ,	ostatní plocha, skládka
pozemek p.č. 2390/2	o výměře 6 m ² ,	ostatní plocha, jiná plocha
id. ½ pozemku p.č. 2386/1	o výměře 3249 m ² ,	orná půda, zem. půdní fond
id. ¼ pozemku p.č. 2386/2	o výměře 209 m ² ,	orná půda, zem. půdní fond
pozemek p.č. 2387/3	o výměře 100 m ² ,	zastavěná plocha a nádvoří (na pozemku stojí stavba: bez čp/če, jiná st., LV 3365)
pozemek p.č. 2387/5	o výměře 1486 m ² ,	ostatní plocha, jiná plocha
pozemek p.č. 2387/11	o výměře 250 m ² ,	ostatní plocha, jiná plocha
pozemek p.č. 2387/12	o výměře 43 m ² ,	ostatní plocha, jiná plocha
pozemek p.č. 2387/14	o výměře 919 m ² ,	ostatní plocha, manipulační plocha

- za účelem rozšíření skládky pro AVE CZ odpadové hospodářství s.r.o.

Předmětné nemovité věci jsou vedeny v katastru nemovitostí u Katastrálního úřadu pro Středočeský kraj, Katastrální pracoviště Beroun na LV č. 10001 pro k.ú. Hořovice.

Zveřejněný záměr podléhá schválení Radou města Hořovice.
Občané mají právo se k tomuto záměru vyjádřit a předložit své nabídky.

Dr. Ing. Jiří Peřina v.r.
starosta

Toto oznámení bude vyvěšeno na úřední desce MěÚ Hořovice po dobu 15 dnů.


vyvěšeno: 26. 11. 2018

sejmuto:

MĚSTSKÝ ÚŘAD Hořovice
Palackého nám. 2
268 01

Maraš

207/2018

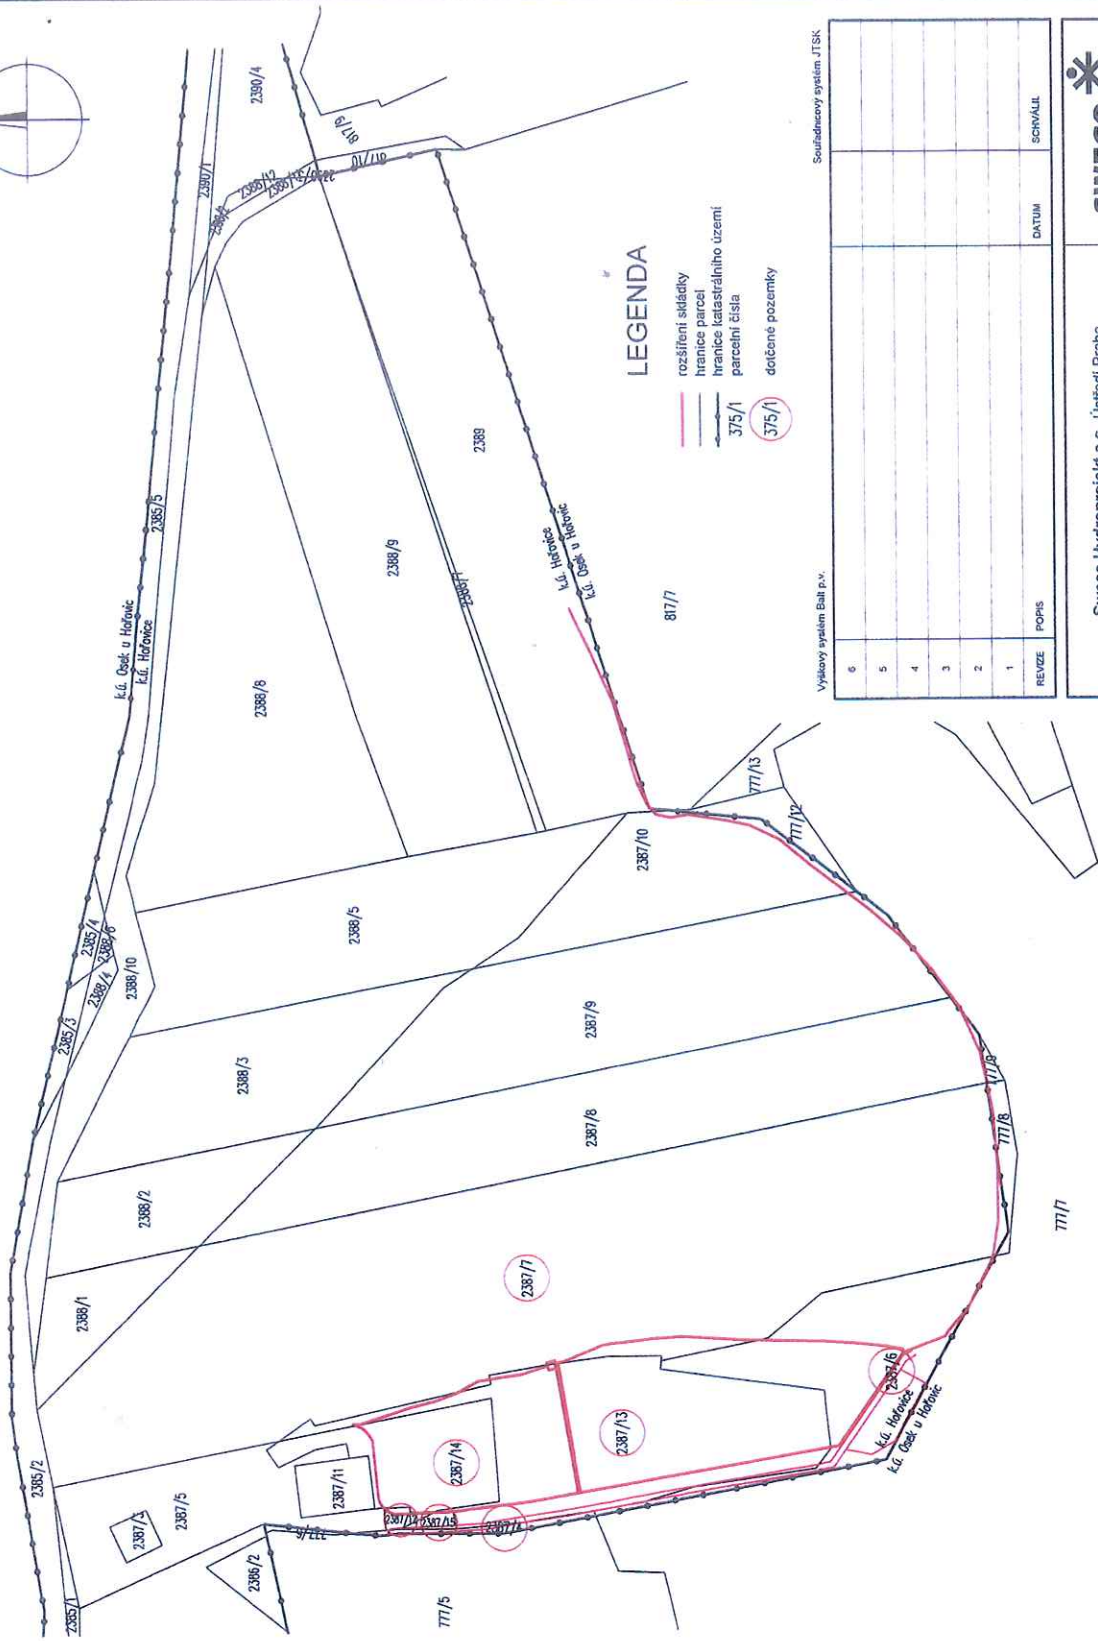

LEGENDA

- rozšíření skládky
- hranice parcel
- hranice katastrálního území
- parcelní čísla
- dotčené pozemky

Soutěžní systém JTSK

Výškový systém Bati p.v.

REVIZE	POPS	DATUM	SCVNÁIL
6			
5			
4			
3			
2			
1			

SWECO
Sustainable engineering and design

Sweco Hydroprojekt a.s. - Ústředí Praha
Táborská 31, 140 16 Praha 4; praha@sweco.cz; www.sweco.cz

SKLÁDKA ODPADŮ HRADEK - HOŘOVICE
Rozšíření skládky

PRŮLOHA Katastrální situace

VYPRACOVAL	Ing. Tremčínský	HP	Ing. Holy	T. KONTROLA	Ing. Kalfiovský
PROJEKTANT	Ing. Tremčínský	REDTELOVCE	Ing. Matějček	DATUM	05/2018
OBJEDNATEL	AVE CZ odpadové hospodářství s.r.o.			OHRES	Beroun
				ČÍSLO ZAKÁZKY	11 417 1000
				STUPEŇ	DUR - DSP
				FORMÁT	4A4
				MĚŘITKO	1 : 1000
				ARCHIVNÍ ČÍSLO	01136648/4
				ČÍSLO PRŮLOHY	C.3
				ver	

katastrální území	číslo pozemku	viastník	výměra [m ²]	zábor [m ²]
Hořovice [645371]	2387/4	Město Hořovice, Palackého náměstí 2/2, 26801 Hořovice	58	32
Hořovice [645371]	2387/6	Město Hořovice, Palackého náměstí 2/2, 26801 Hořovice	1 874	595
Hořovice [645371]	2387/7	Město Hořovice, Palackého náměstí 2/2, 26801 Hořovice	11 487	174
Hořovice [645371]	2387/12	Město Hořovice, Palackého náměstí 2/2, 26801 Hořovice	43	10
Hořovice [645371]	2387/13	Město Hořovice, Palackého náměstí 2/2, 26801 Hořovice	2 886	2 489
Hořovice [645371]	2387/14	Město Hořovice, Palackého náměstí 2/2, 26801 Hořovice	919	761
Hořovice [645371]	2387/15	Město Hořovice, Palackého náměstí 2/2, 26801 Hořovice	42	9

Tato dokumentace včetně všech příloh je vyhotovena dle požadavků objednatelů a je důvěrná. Všechny údaje a informace jsou poskytnuty pouze pro účely, na které byly poskytnuty. Každá kopie nebo šíření této dokumentace je přísně zakázána. 

